

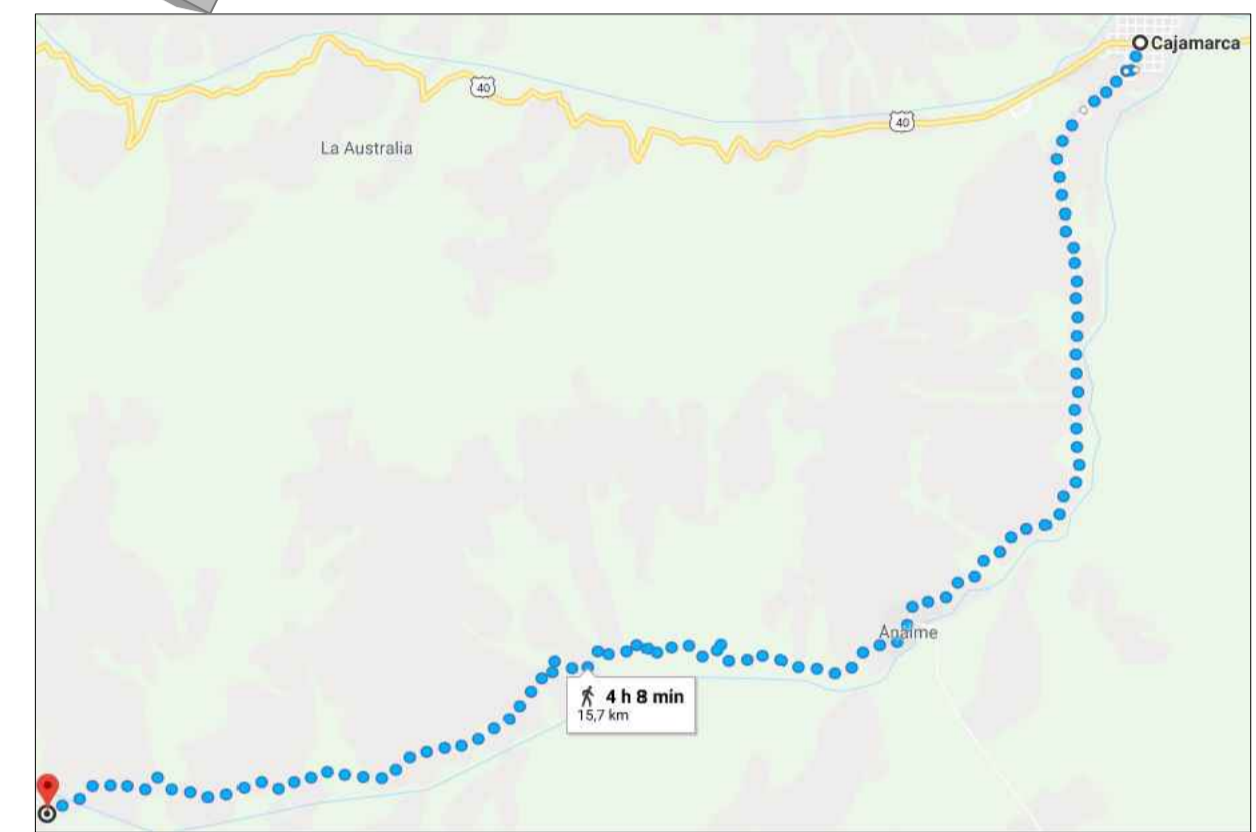



TOLIMA EN COLOMBIA

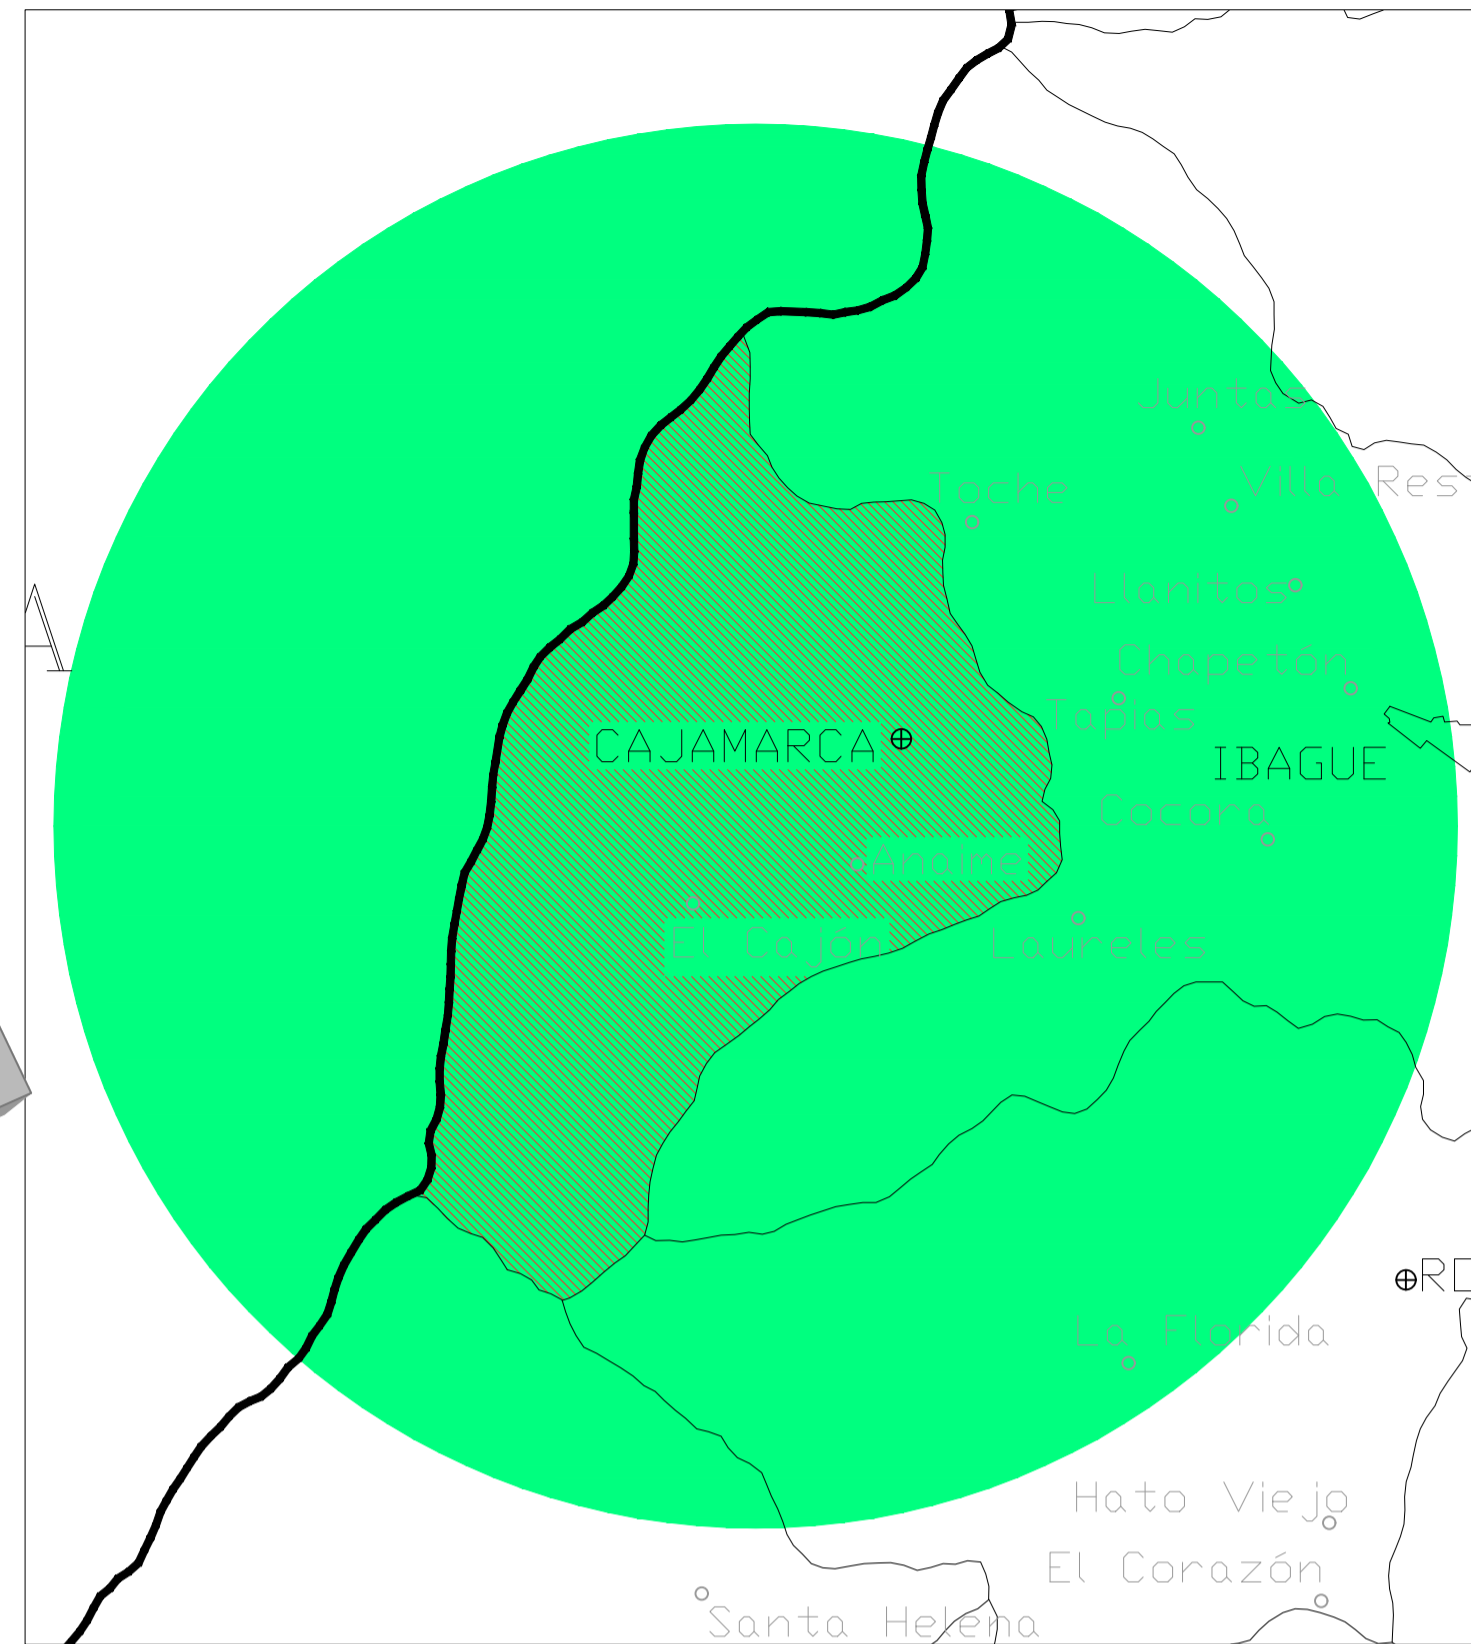

DEPARTAMENTO DE TOLIMA
UBICACIÓN GEOGRÁFICA MUNICIPIO DE CAJAMARCA

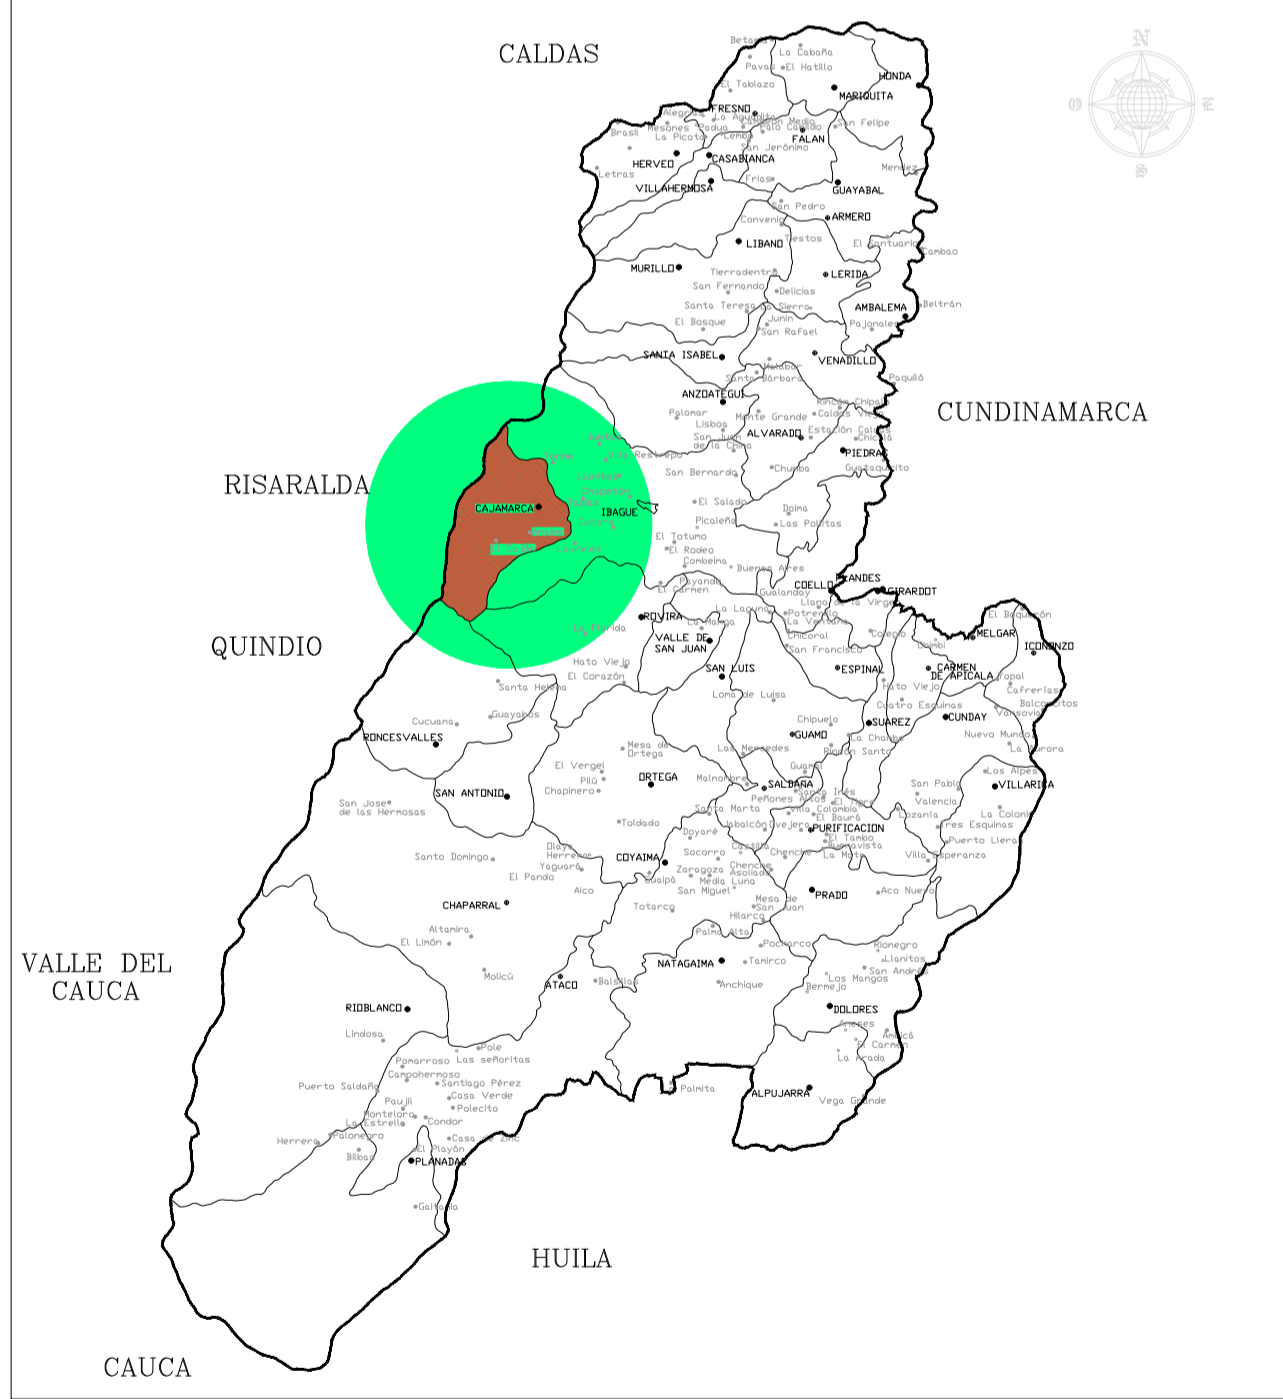

MUNICIPIO DE CAJAMARCA

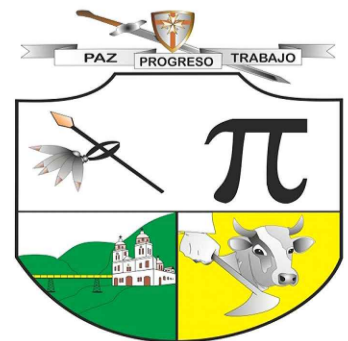

PROYECTO
"CONSTRUCCIÓN Y DOTACIÓN DE LA
INSTITUCIÓN EDUCATIVA LA LEONA,
VEREDA LA LEONA, MUNICIPIO DE
CAJAMARCA – TOLIMA"

DISEÑO
TOP. LUIS ALFONSO SALCEDO
MAT: 01-15914 CPNT

APROBÓ

CONTIENE
**PLANO DE
LOCALIZACIÓN DEL
PROYECTO**

ESCALA SIN ESCALA	FECHA AGO-2018
PLANO 1 / 1	