


UBICACIÓN

LOCALIZACIÓN GENERAL
ESCALA 1 : 200.000

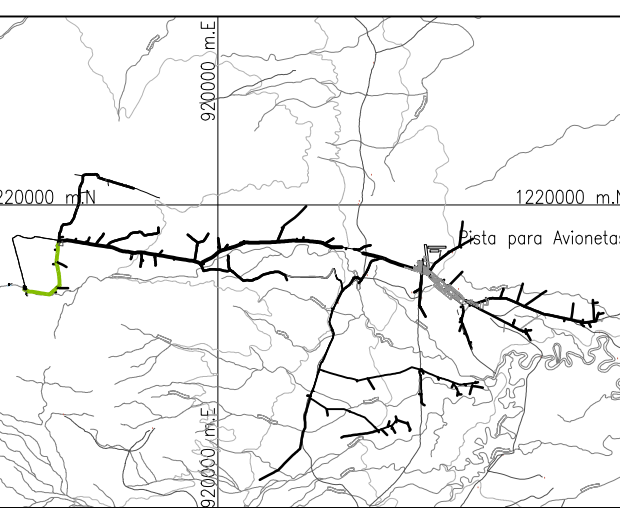

NOTAS

1. Las coordenadas y las cotas del proyecto, corresponden al sistema de referencia MAGNA SIRGAS DEL IGAC, y el sistema de proyección utilizada es MAGNA COLOMBIA ESTE.
2. El levantamiento topográfico se realizó en xxxx de 201x.
3. Las dimensiones están dadas en metros con excepción donde se indique otra unidad.
4. El presente plano corresponde a xxxxxxxxxxxxxxxx sectorización del municipio de TAME, departamento de Arauca.
5. Para el presente proyecto se realizó 1 placa de amarrar para la georreferenciación la cual se indica y se identifica como GPS_FLD01.
6. En este plano se indican las curvas de nivel de la topografía del casco Urbano del Municipio de Tame, departamento de Arauca dichas curvas fueron generadas a partir de la nube de puntos de las cartas digitales del levantamiento topográfico.
7. Este plano fue elaborado en medio magnético, no puede ser alterado físicamente y si se requiere de algún cambio, este debe ser previamente comunicado al consultor. El consultor no se hace responsable de los cambios que se realicen.
8. Los polígonos que no contengan identificación especial de uso corresponden a viviendas.

PLANOS DE REFERENCIA

CONVENCIONES

- VIEW PLANO DE REFERENCIA
- RED EXISTENTE
- RED A RENOVAR POR CAPACIDAD
- RED PROYECTADA
- VÁLVULA EXISTENTE
- TVV-X VALV. DE CIERRE TEMPORAL PROJ.
- VCP-X VALV. DE CIERRE PERMANENTE PROJ.
- ERP-X VALVULA REGULADORA DE PRESIÓN
- MACRO-1 MACROMEDIDORES
- 1198 CURVA DE NIVEL DEL TERRENO
- LÍNEA DE PARAMENTO (MANZANA)
- VÍAS PÚBLICAS EN TIERRA
- VÍAS PÚBLICAS ASFALTO
- VÍAS PÚBLICAS EN CONCRETO
- VÍA PEATONAL
- ANDÉN
- NORTE MAGNÉTICO (IGAC)
- BORDE DE QUEBRADA O RÍO
- CERCA (CERRAMIENTO)
- CERRAMIENTO EN MALLA ESLABONADA
- PARQUE
- SUMIDERO DE AGUAS LLUVIAS
- ÁRBOL O VEGETACIÓN
- POSTE DE ENERGÍA

DN (LÍMITE PARA PROYECTAR)					
Z (LÍMITE)					
IN (LÍMITE PARA CONSTRUCCIÓN)					
BN (COMENTARIOS CLIENTE)					
AN (REVISIÓN INTERNA)					
No.	DESCRIPCIÓN	FECHA	ELAB.	REVIS.	APR.
LOGO CONTRATISTA:					
PROYECTO: SISTEMA DE ACUEDUCTO, PARA LAS VEREDAS DE ANGOSTURAS, EL TRUNFO Y CENTRO POBLADO CORDOZO; DEL MUNICIPIO DE TAME DEPARTAMENTO DE ARAUCA					
DESCRIPCIÓN: IMPLANTACION GENERAL					
DESIGNO:	REVISO:	APROBO:			
DEBIDO:	PROY. PRELIMINARIA	EN FONDEA			
PLANO NO:	FECHA:	ESCALA:			
262-CO-ERD-HD-1-GN-V031	NOVIEMBRE DEL 2019	1 : 25000			
			REVISIÓN:		
			06/01		

IMPLANTACION GENERAL
Escala 1: 25000

FONTE: ANSD (DISEÑO: 08/2019)

Este documento ha sido generado en formato digital. No puede ser modificado por medios manuales.