


**DISEÑO DETALLADO
PTAP COROCITO**

Escala 1:100

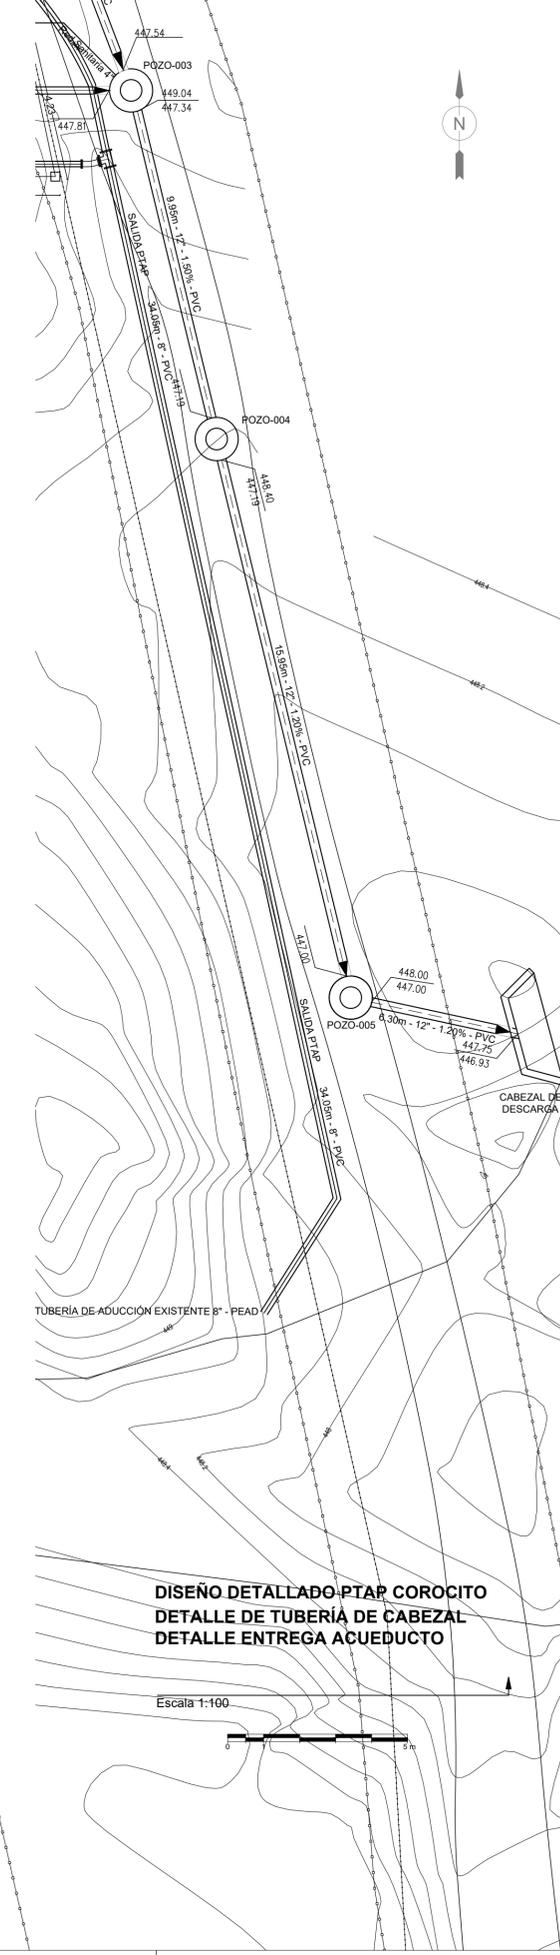

**DISEÑO DETALLADO PTAP COROCITO
DETALLE DE TUBERÍA DE CABEZAL
DETALLE ENTREGA ACUEDUCTO**

Escala 1:100



UBICACIÓN

LOCALIZACIÓN GENERAL
ESCALA 1 : 200.000

NOTAS

- Las coordenadas y las cotas del proyecto, corresponden al sistema de referencia MAGNA SIRGAS DEL IGAC, y el sistema de proyección utilizada es MAGNA COLOMBIA ESTE.
- El levantamiento topográfico se realizó en el año 2019.
- Las dimensiones están dadas en metros con excepción donde se indique otra unidad.
- El presente plano corresponde al sector de Corocito del municipio de TAME, departamento de Arauca.
- Para el presente proyecto se realizó 1 placa de amarre para la georeferenciación la cual se indica y se identifican como SAZ-01
- En este plano se indican las curvas de nivel de la topografía del casco Urbano del Municipio de Tame, departamento de Arauca dichas curvas fueron generadas a partir de la nube de puntos de las cartas digitales del levantamiento topográfico.
- Este plano fue elaborado en medio magnético, no puede ser alterado físicamente y si se requiere de algún cambio, este debe ser previamente comunicado al consultor. El consultor no se hace responsable de los cambios que se realicen.
- Los polígonos que no contengan identificación especial de uso corresponden a viviendas.

PLANOS DE REFERENCIA

CONVENCIONES

- VIEW PLANO DE REFERENCIA
- RED EXISTENTE
- RED A RENOVAR POR CAPACIDAD
- RED PROYECTADA
- VALVULA EXISTENTE
- VALV. DE CIERRE TEMPORAL PROJ.
- VALV. DE CIERRE PERMANENTE PROJ.
- VALVULA REGULADORA DE PRESIÓN
- MACROMEDIDORES
- CURVA DE NIVEL DEL TERRENO
- LÍNEA DE PARAMENTO (MANZANA)
- VÍAS PÚBLICAS EN TIERRA
- VÍAS PÚBLICAS ASFALTO
- VÍAS PÚBLICAS EN CONCRETO
- VÍAS EN ADOSQUIN
- VÍA PEATONAL
- ANDÉN
- NORTE MAGNÉTICO (IGAC)
- BORDE DE QUERBRADA O RÍO
- CERCA (CERRAMIENTO)
- CERRAMIENTO EN MALLA ESLABONADA
- PARQUE
- SUMIDERO DE AGUAS LLUVIAS
- ÁRBOL O VEGETACIÓN
- POSTE DE ENERGÍA

ON	OMITIR PARA PROPUESTA				
Z	AS-BASE				
H	APROBADO PARA CONSTRUCCIÓN				
BN	COMENTARIOS CLIENTE				
AN	REVISIÓN INTERNA				
No.	DESCRIPCIÓN	FECHA	ISI	ISO	REV. APT

LOGO CONTRATISTA

PAREX **METRISI GROUP**

PROYECTO: SISTEMA DE ACUEDUCTO, PARA LAS VEREDAS DE ANOSTURAS, EL TRIUNFO Y CENTRO POBLADO COROCITO, DEL MUNICIPIO DE TAME DEPARTAMENTO DE ARAUCA

DESCRIPCIÓN: DETALLE PTAP COROCITO
DETALLE DE TUBERÍA DE CABEZAL DE DESCARGA
DETALLE ENTREGA ACUEDUCTO

DISEÑO:	ARIBO DEL SOCORRO MOREZ	REVISIÓN:	INIBEY REITERANDORA	PROYECTO:	EL FONDECIA
DEBIDO:	ISSUS GRANDI	FECHA:	12-NOVIEMBRE-2019	ESCALA:	INDICADOS
PLANO No.:	262-CO-HB-PT-001-204-V1	FECHA:	12-NOVIEMBRE-2019	ESCALA:	INDICADOS

262-CO-HB-PT-001-204-V1